



voorgevel



achtergevel



achtergevel


—Renvooi: opties—

- |                                |  |
|--------------------------------|--|
| 1a schuifpui 2-delig           | 6 uitbouw garage 1200 / 2400mm                     |
| b schuifpui 4-delig            | 7 dubbele deur garage                              |
| 2 uitbouw woning 1200 / 2400mm | 8 doorgang naar garage                             |
| 3 dakkapel                     | 9 wasmachine/wasdroger in garage (incl. kruipluik) |
| 4 zolder indeling              | 10 uitstortgootsteen in garage (incl. kruipluik)   |
| 5a buitenkraan zijgevel        |  |
| b buitenkraan achtergevel      |  |

projectnummer:  
**C0211**  
datum:  
**28-10-2022**

schaal:  
**1 : 100**  
laatste wijziging:


tekeningnummer:  
**VKO8-1**

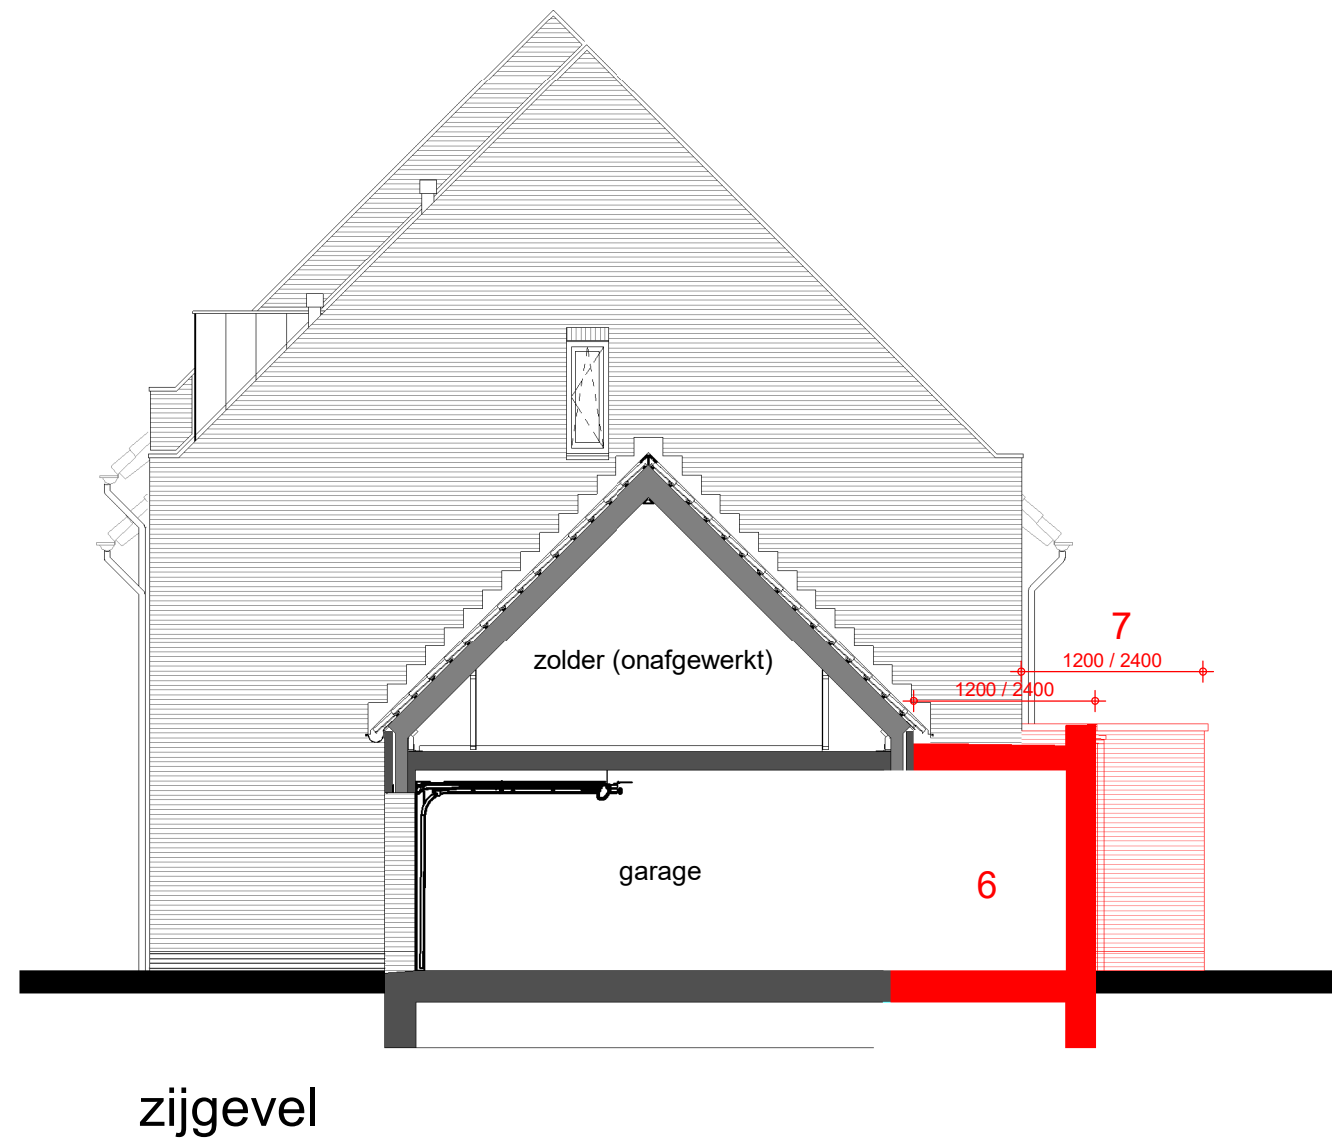

projectnummer:  
**C0211**  
datum:  
**28-10-2022**

schaal:  
**1 : 100**  
laatste wijziging:


tekeningnummer:  
**VK08-2**

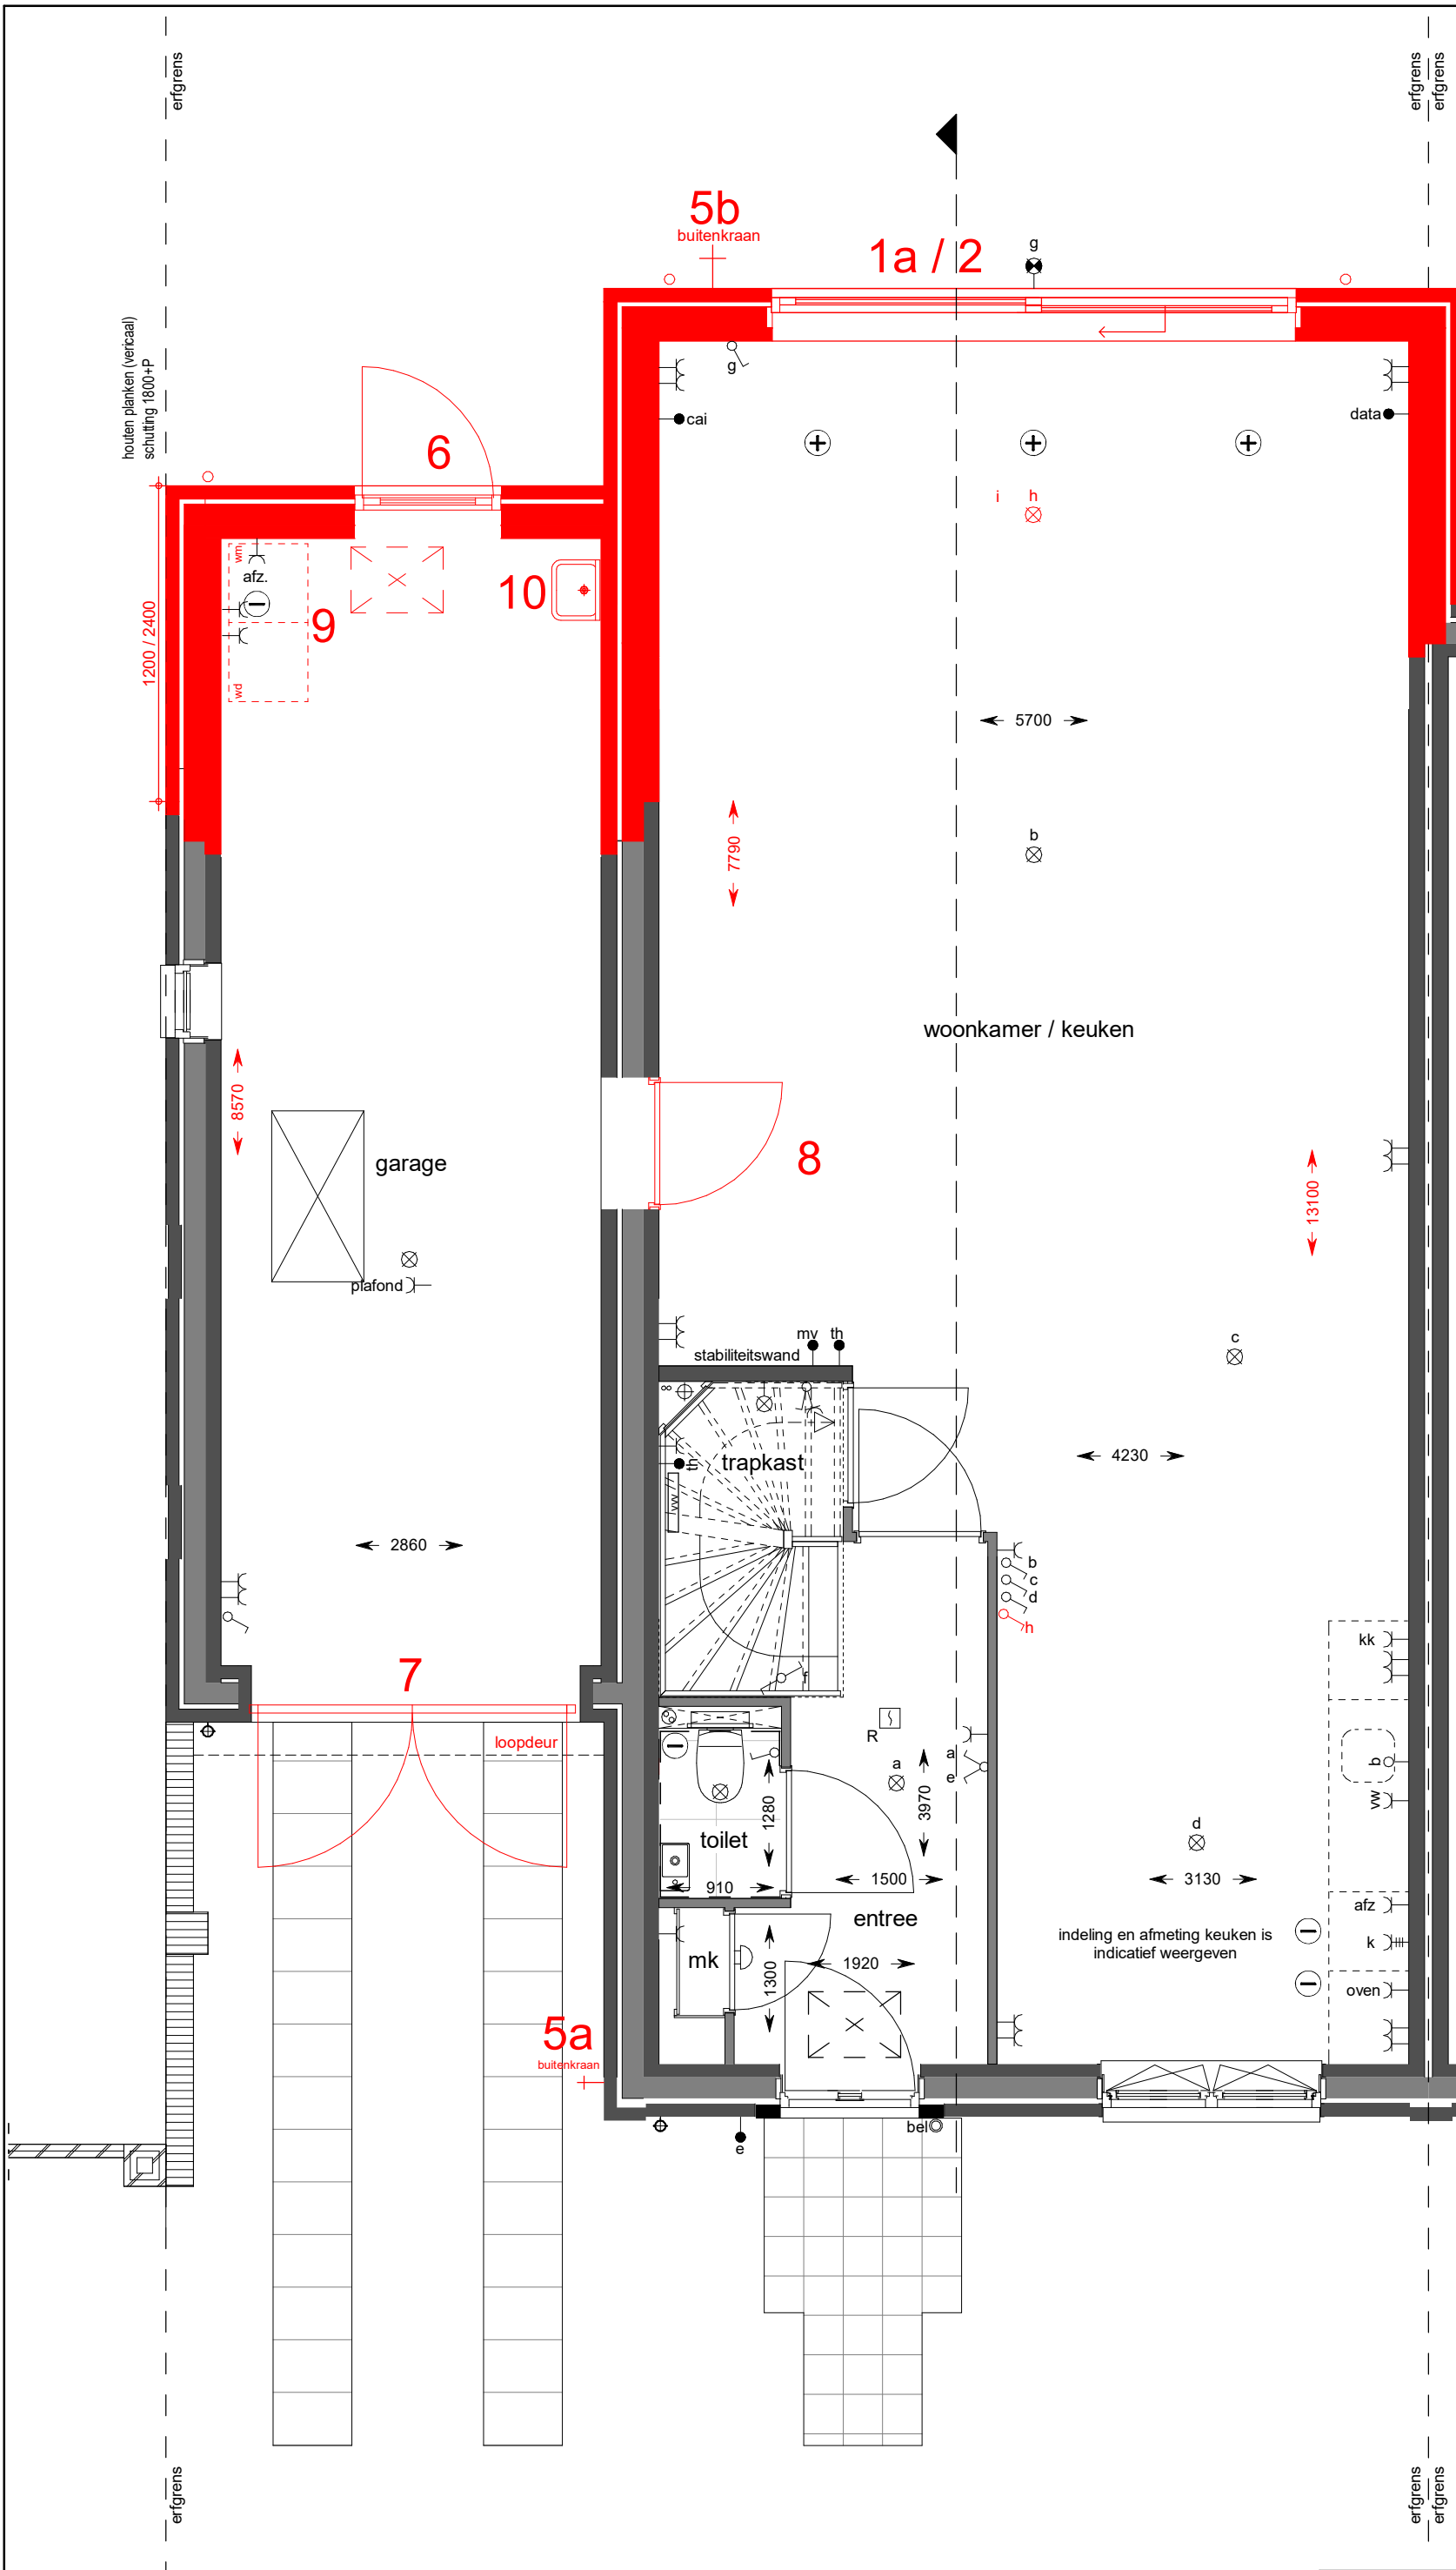


- Renvooi: opties**
- 1a schuifpui 2-delig
  - b schuifpui 4-delig
  - 2 uitbouw woning 1200 / 2400mm
  - 3 dakkapel
  - 4 zolder indeling
  - 5a buitenkraan zijgevel
  - b buitenkraan achtergevel
  - 6 uitbouw garage 1200 / 2400mm
  - 7 dubbele deur garage
  - 8 doorgang naar garage
  - 9 wasmachine/wasdroger in garage (incl. kruipluik)
  - 10 uitstortgootsteen in garage (incl. kruipluik)

projectnummer: **C0211**  
 datum: **28-10-2022**  
 schaal: **1 : 50**  
 laatste wijziging:  
 tekeningnummer: **VKO8-3**

**begane grond**

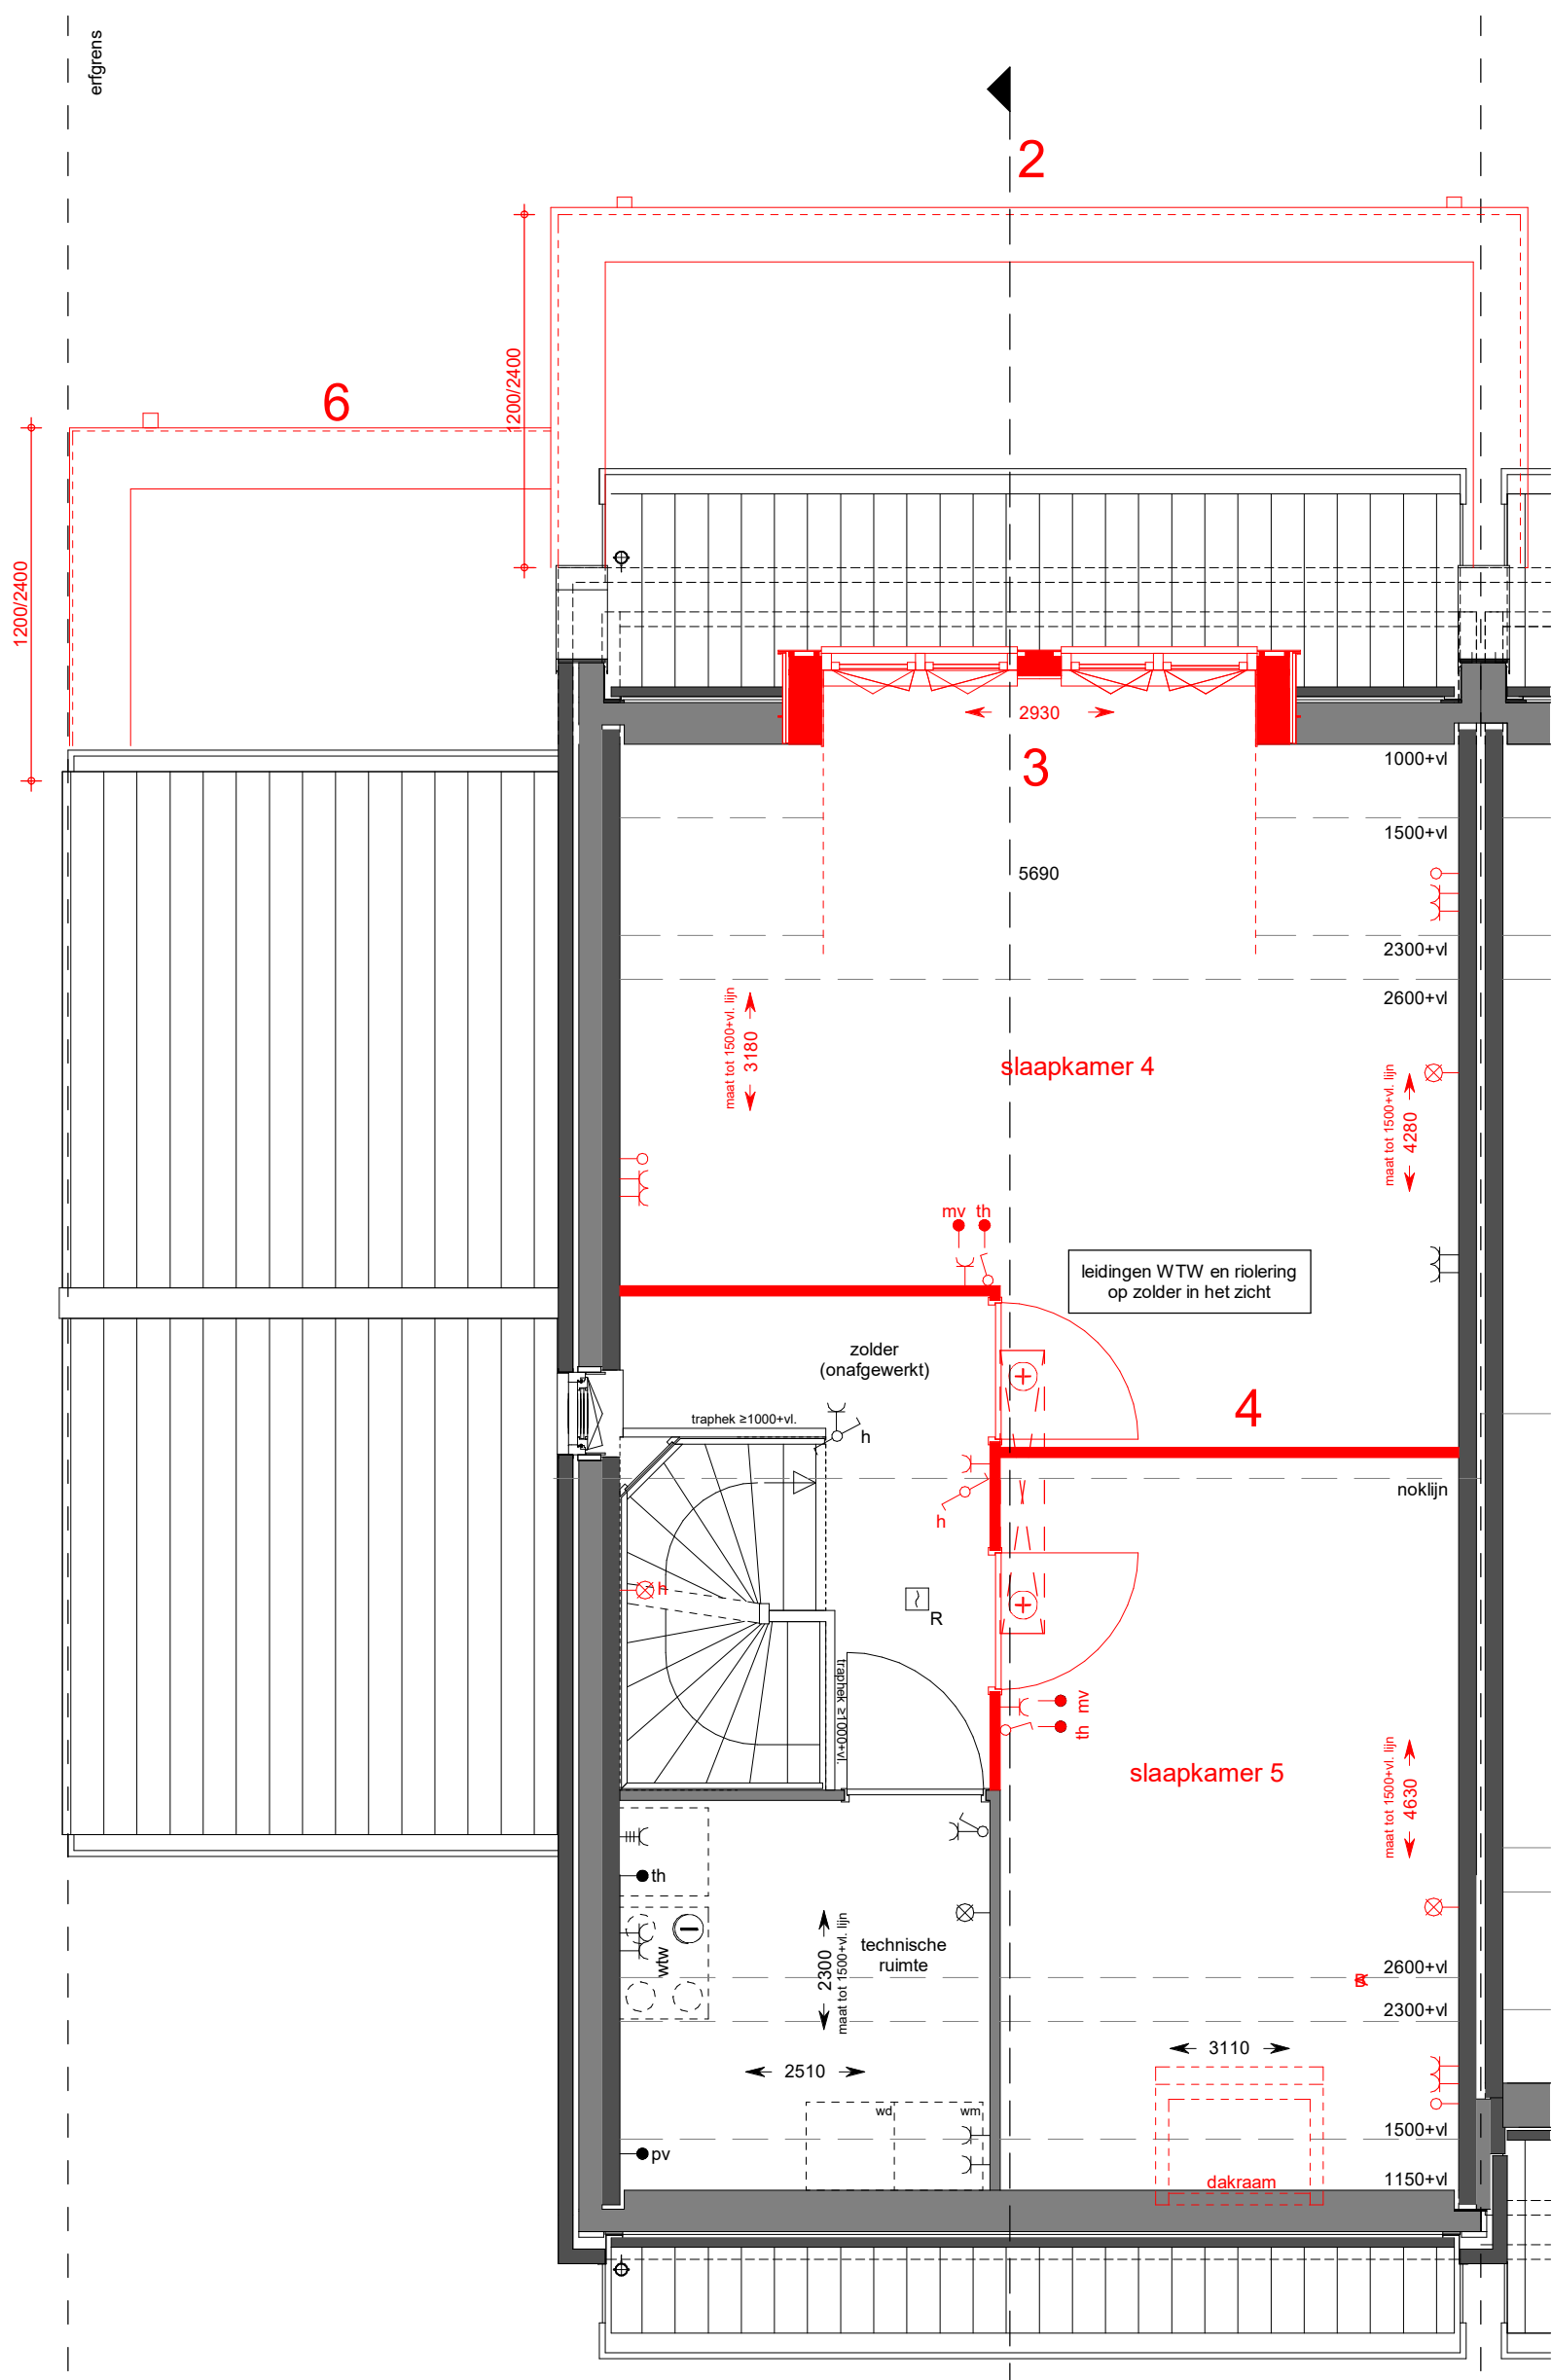

- Renvooi: opties**
- 1a schuifpui 2-delig
  - b schuifpui 4-delig
  - 2 uitbouw woning 1200 / 2400mm
  - 3 dakkapel
  - 4 zolder indeling
  - 5a buitenkraan zijgevel
  - b buitenkraan achtergevel
  - 6 uitbouw garage 1200 / 2400mm
  - 7 dubbele deur garage
  - 8 doorgang naar garage
  - 9 wasmachine/wasdroger in garage (incl. kruipluik)
  - 10 uitstortgootsteen in garage (incl. kruipluik)

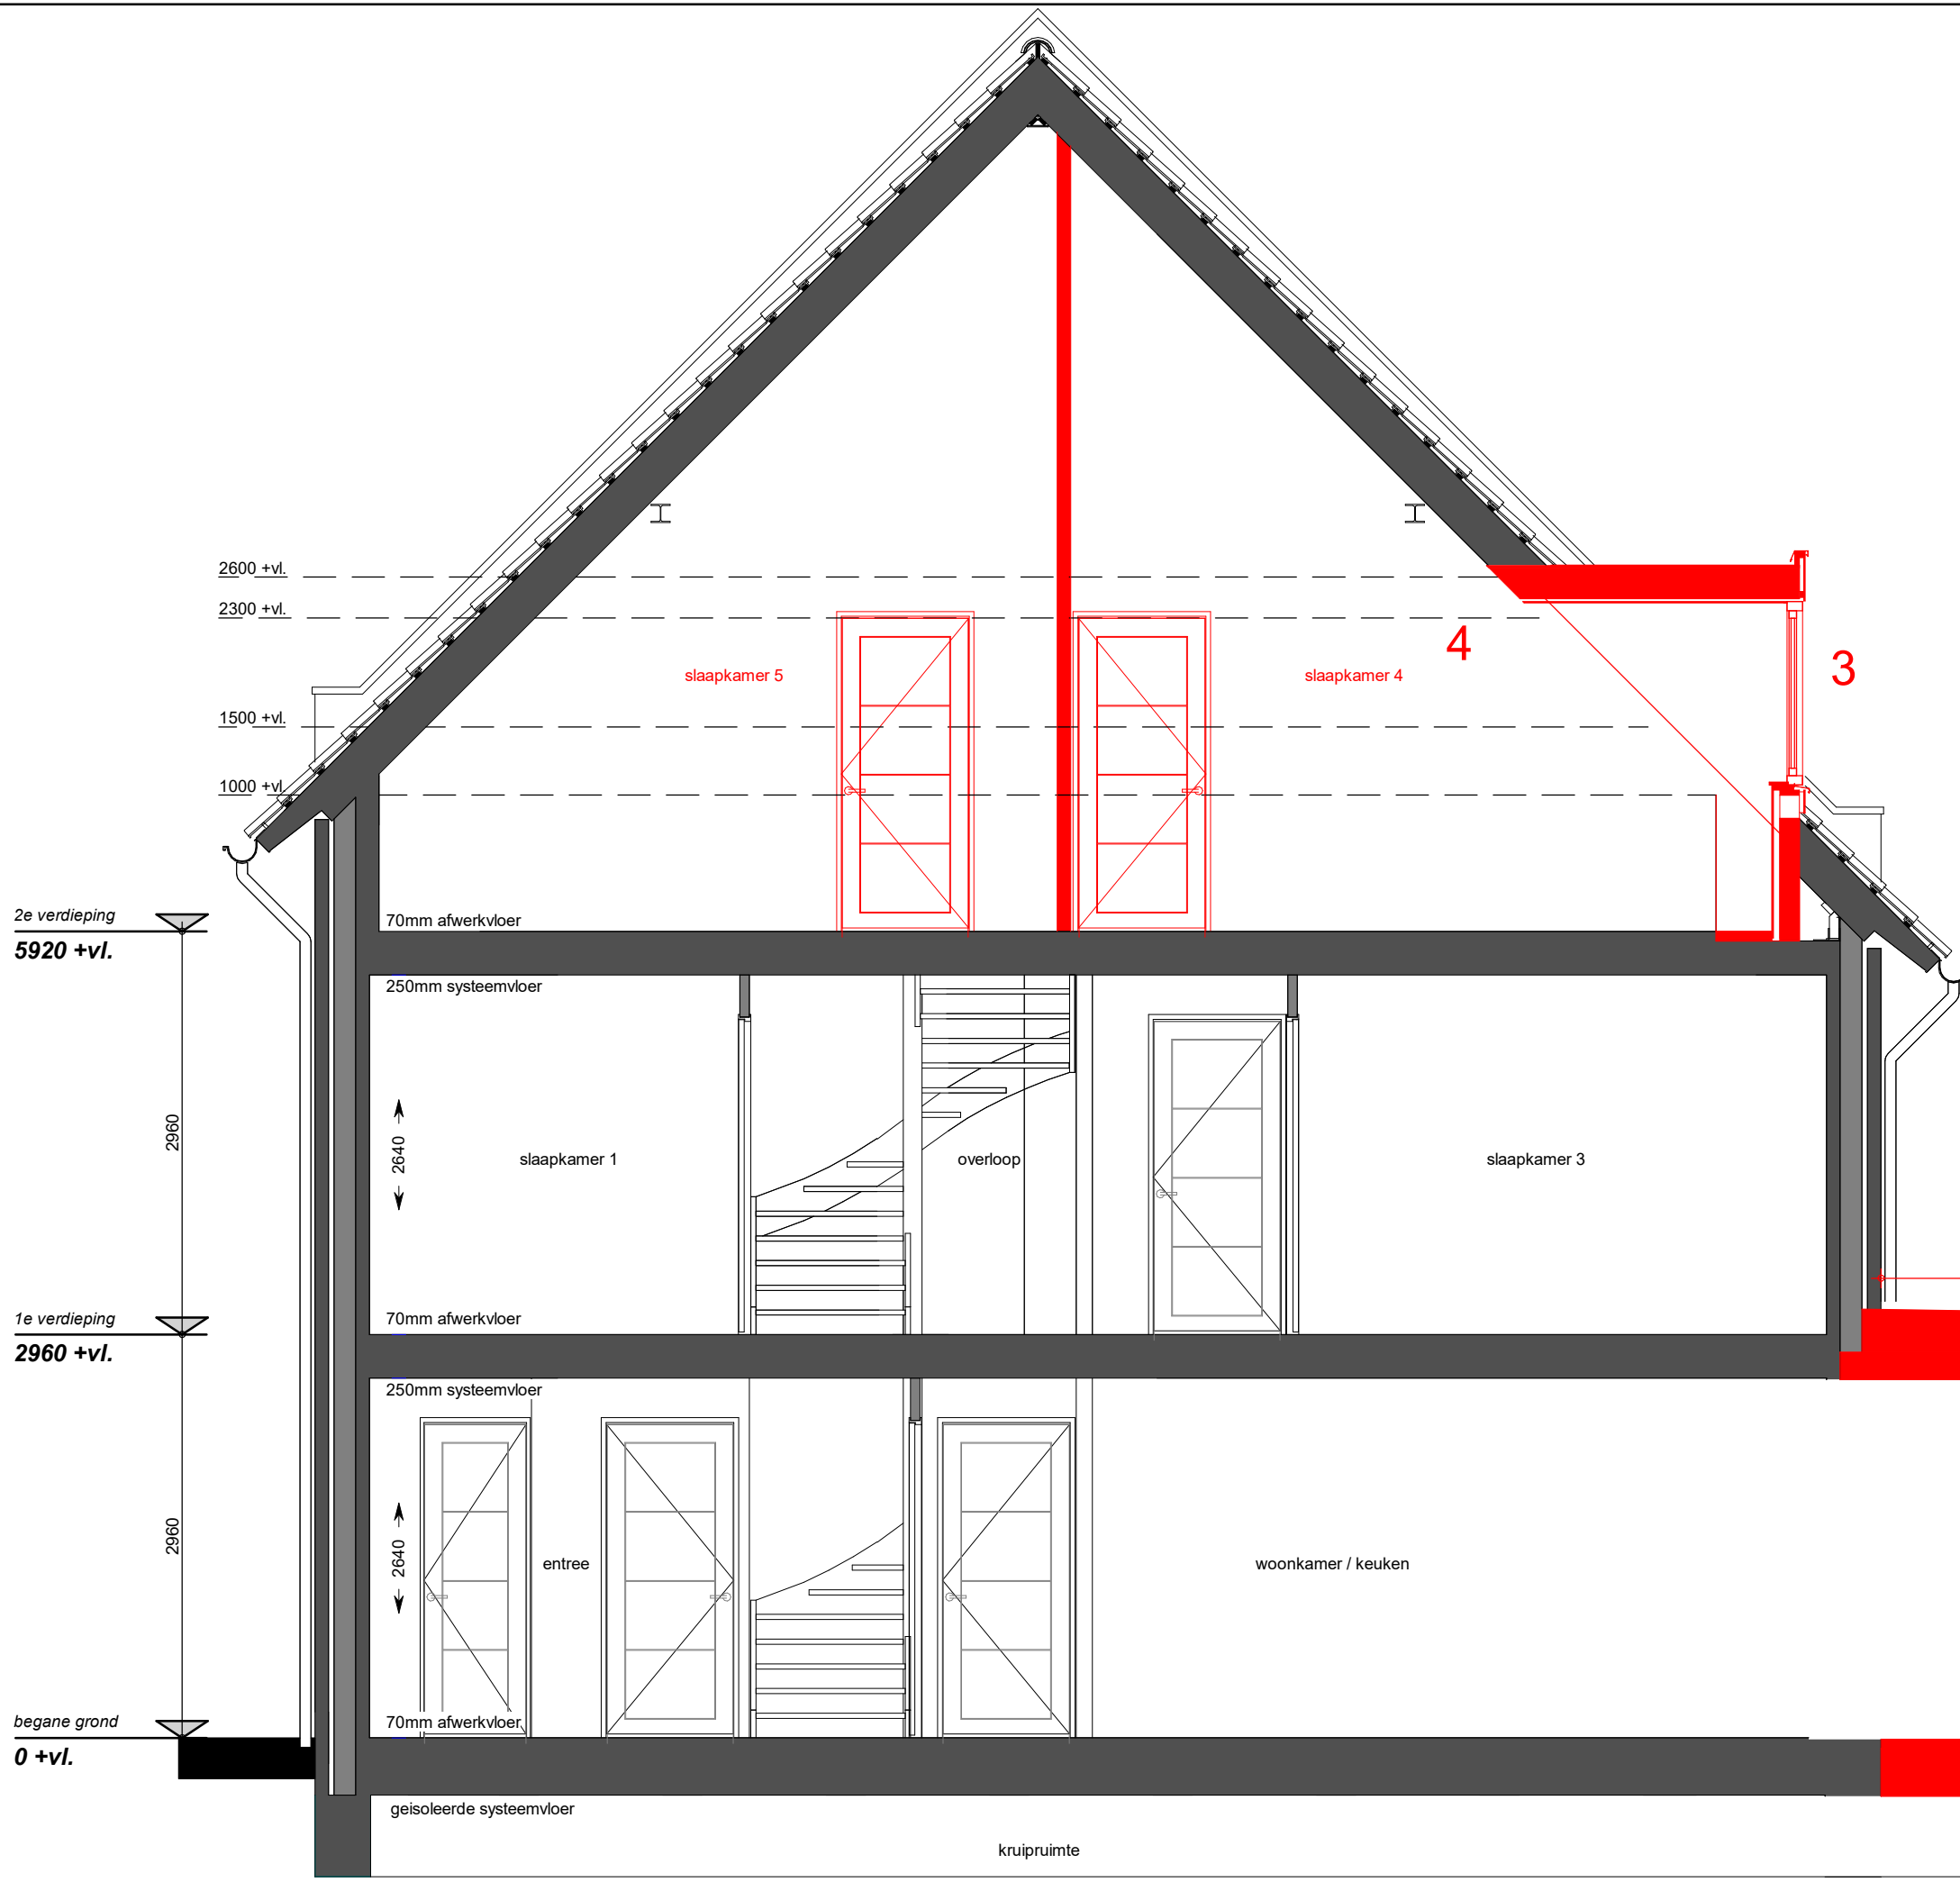

- Renvooi: opties**
- 1a schuifpui 2-delig
  - b schuifpui 4-delig
  - 2 uitbouw woning 1200 / 2400mm
  - 3 dakkapel
  - 4 zolder indeling
  - 5a buitenkraan zijgevel
  - b buitenkraan achtergevel
  - 6 uitbouw garage 1200 / 2400mm
  - 7 dubbele deur garage
  - 8 doorgang naar garage
  - 9 wasmachine/wasdroger in garage (incl. kruipluik)
  - 10 uitstortgootsteen in garage (incl. kruipluik)

2e verdieping  
5920 +vl.

2960

1e verdieping  
2960 +vl.

2960

begane grond  
0 +vl.

**doorsnede woning**

projectnummer:  
**C0211**

datum:  
**28-10-2022**

schaal:  
**1 : 50**

laatste wijziging:

tekeningsnummer:  
**VKO8-5**